


KOMUNIKACE A DROBNÝ STAVEBNÍ MATERIÁL

2.3 OBRUBNÍKY A PŘÍDLAŽBA


2.3.2 Zahradní obrubníky, trávnicková pojezdová obruba

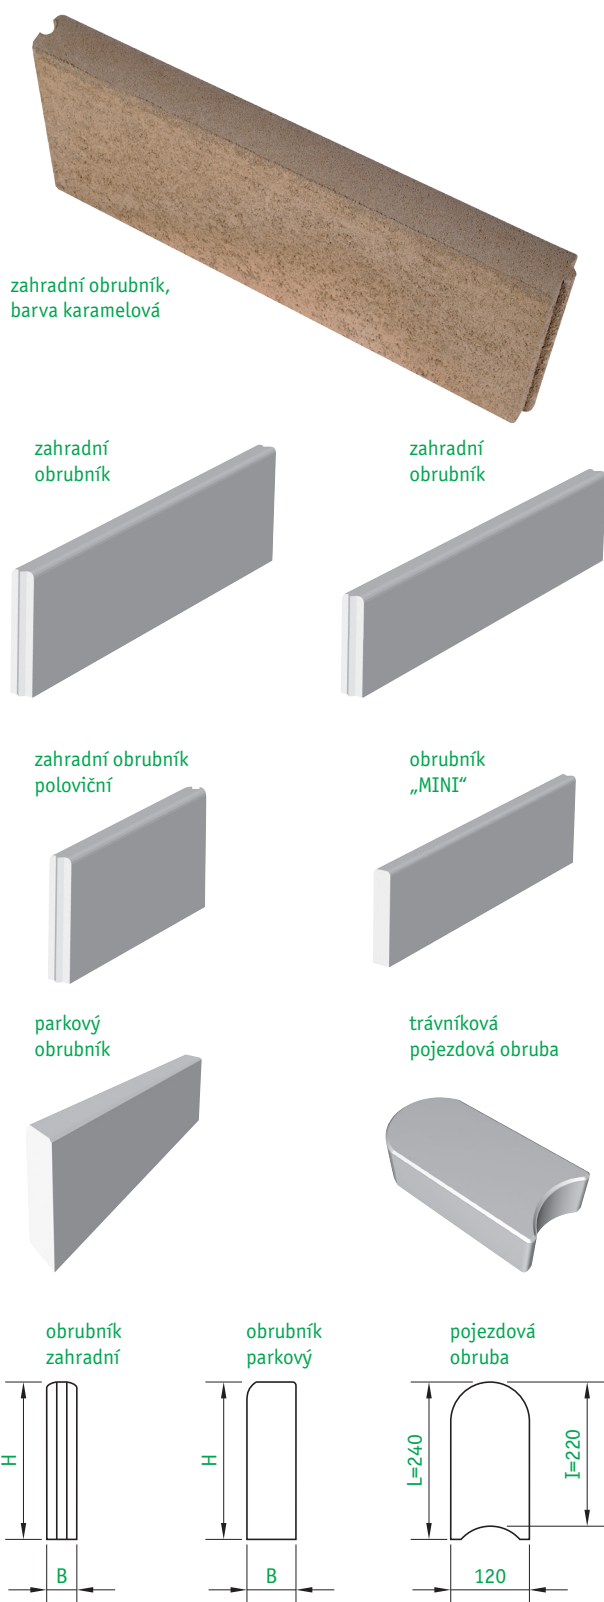

2.3.3 Chodníkové obrubníky



chodníkový
obrubník

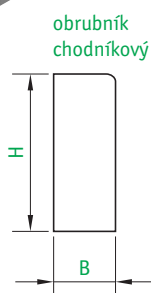

obrubník
chodníkový



název	značka	skladebné rozměry [mm]			hmotnost [kg]	výrobní závod	barevné provedení		
		L	B	H			základní	lux	melír
obrubníky systém GRANITOID® — parkové, zahradní									
parkový obrubník	AB0 100/8/25	1000	80	250	45,8	Oslavany	✓		
parkový obrubník	AB0 50/8/25	500	80	250	22,9	Oslavany	✓		
zahradní obrubník	AB0 100/5/25	1000	50	250	29,1	Oslavany	✓		
zahradní obrubník poloviční	AB0 50/5/25	500	50	250	14,5	Oslavany	✓		
zahradní obrubník	AB0 100/5/20	1000	50	200	22,5	Oslavany	✓		
zahradní obrubník	AB0 50/5/20	500	50	200	12,0	Oslavany	✓		
zahradní obrubník „MINI“	AB0 50/5/15	500	50	150	8,4	Oslavany	✓		
trávníková pojezdová obruba	TPO 22/12/4,5	220	120	45	2,6	Božice	✓		
obrubníky systém GRANITOID® — chodníkové									
chodníkový obrubník	AB0 100/10/25	1000	100	250	57,5	Oslavany	✓		
chodníkový obrubník	AB0 50/10/25	500	100	250	28,8	Oslavany	✓		
chodníkový obrubník	AB0 25/10/25	250	100	250	14,4	Oslavany	✓		



BARVY ZÁKLADNÍ

