

Schéma rozmístění hmoždinek pro desky 1000 x 500 mm, 4 ks/m²



Schéma rozmístění hmoždinek pro desky 1000 x 500 mm, 6 ks/m²

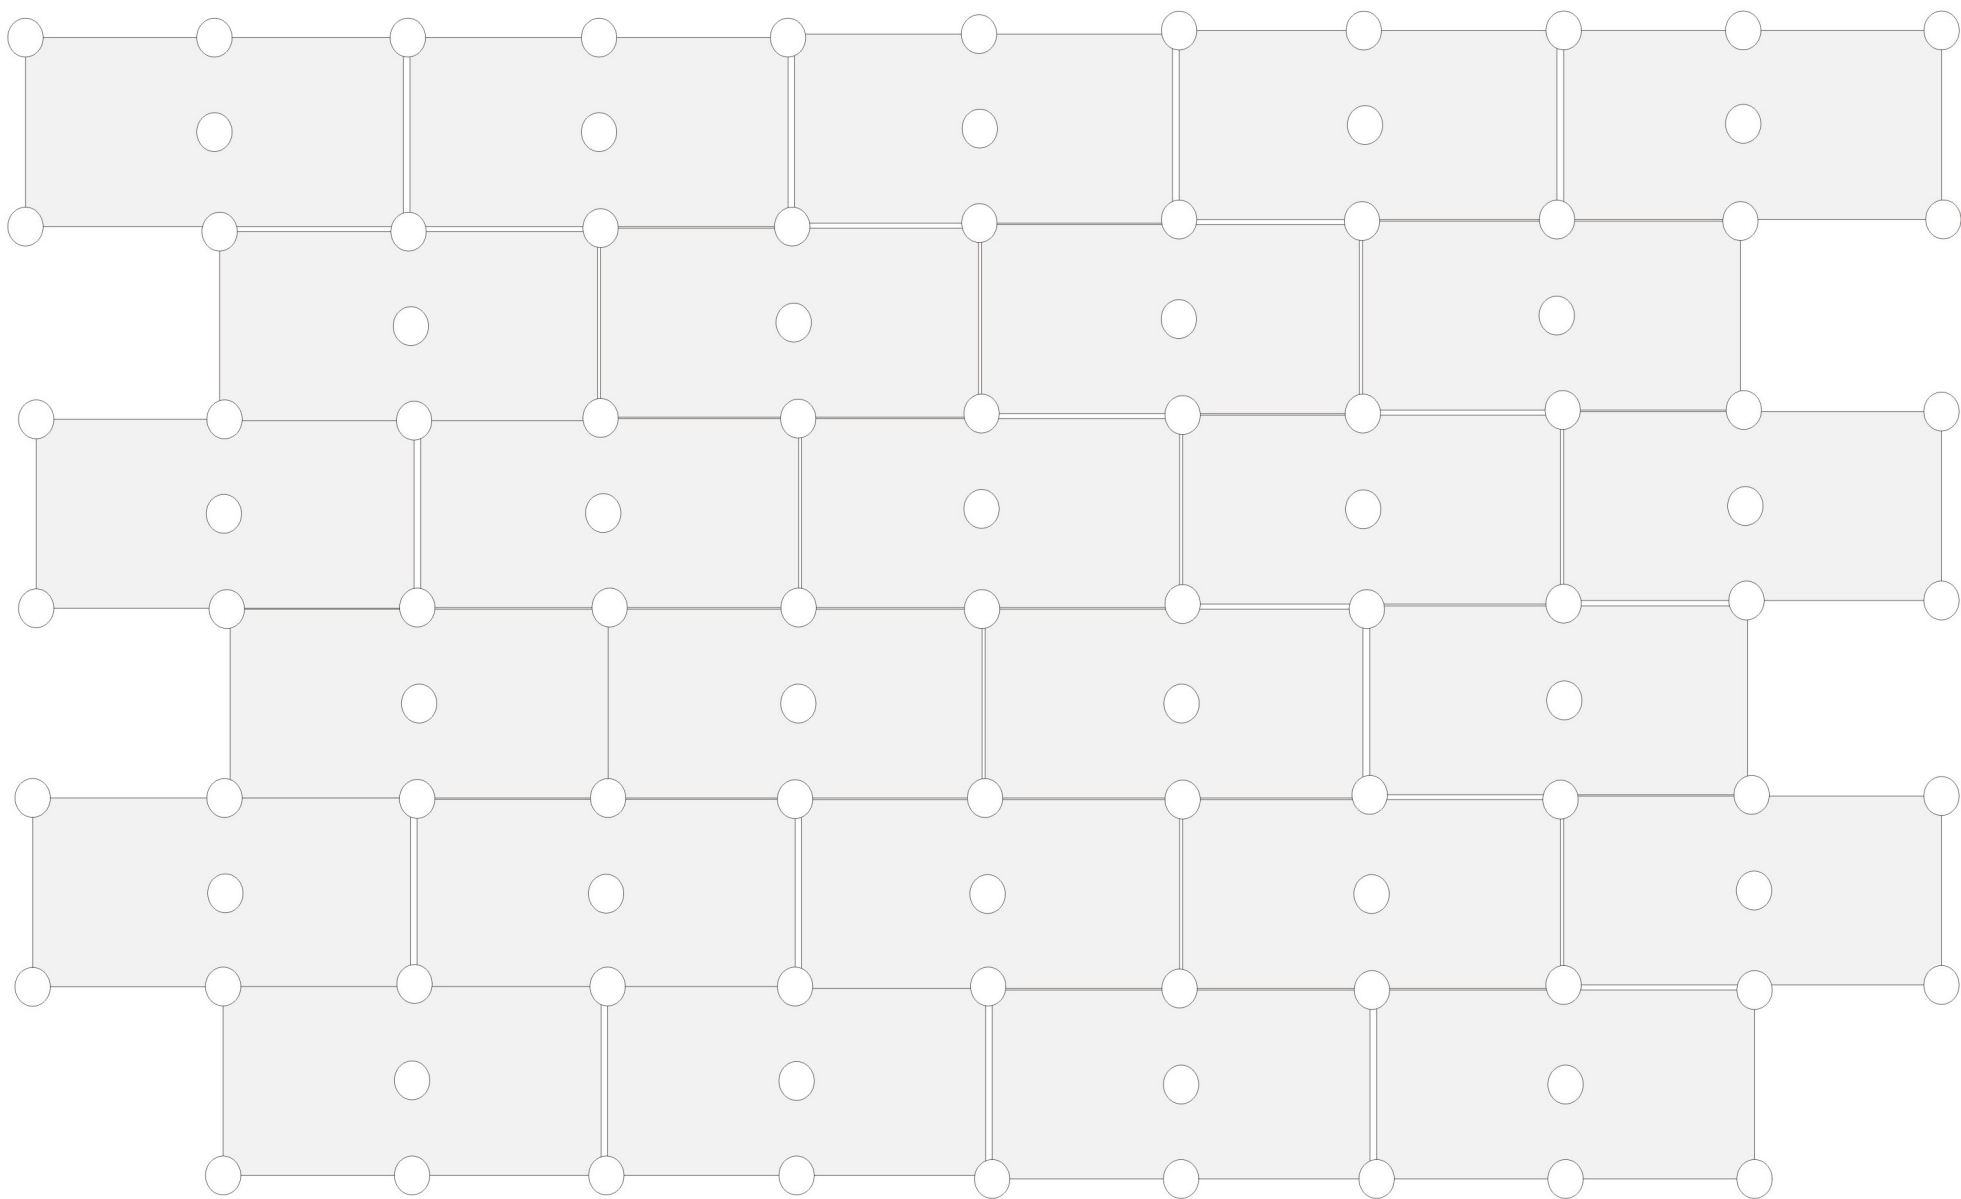


Schéma rozmístění hmoždinek pro desky 1000 x 500 mm, 8 ks/m²

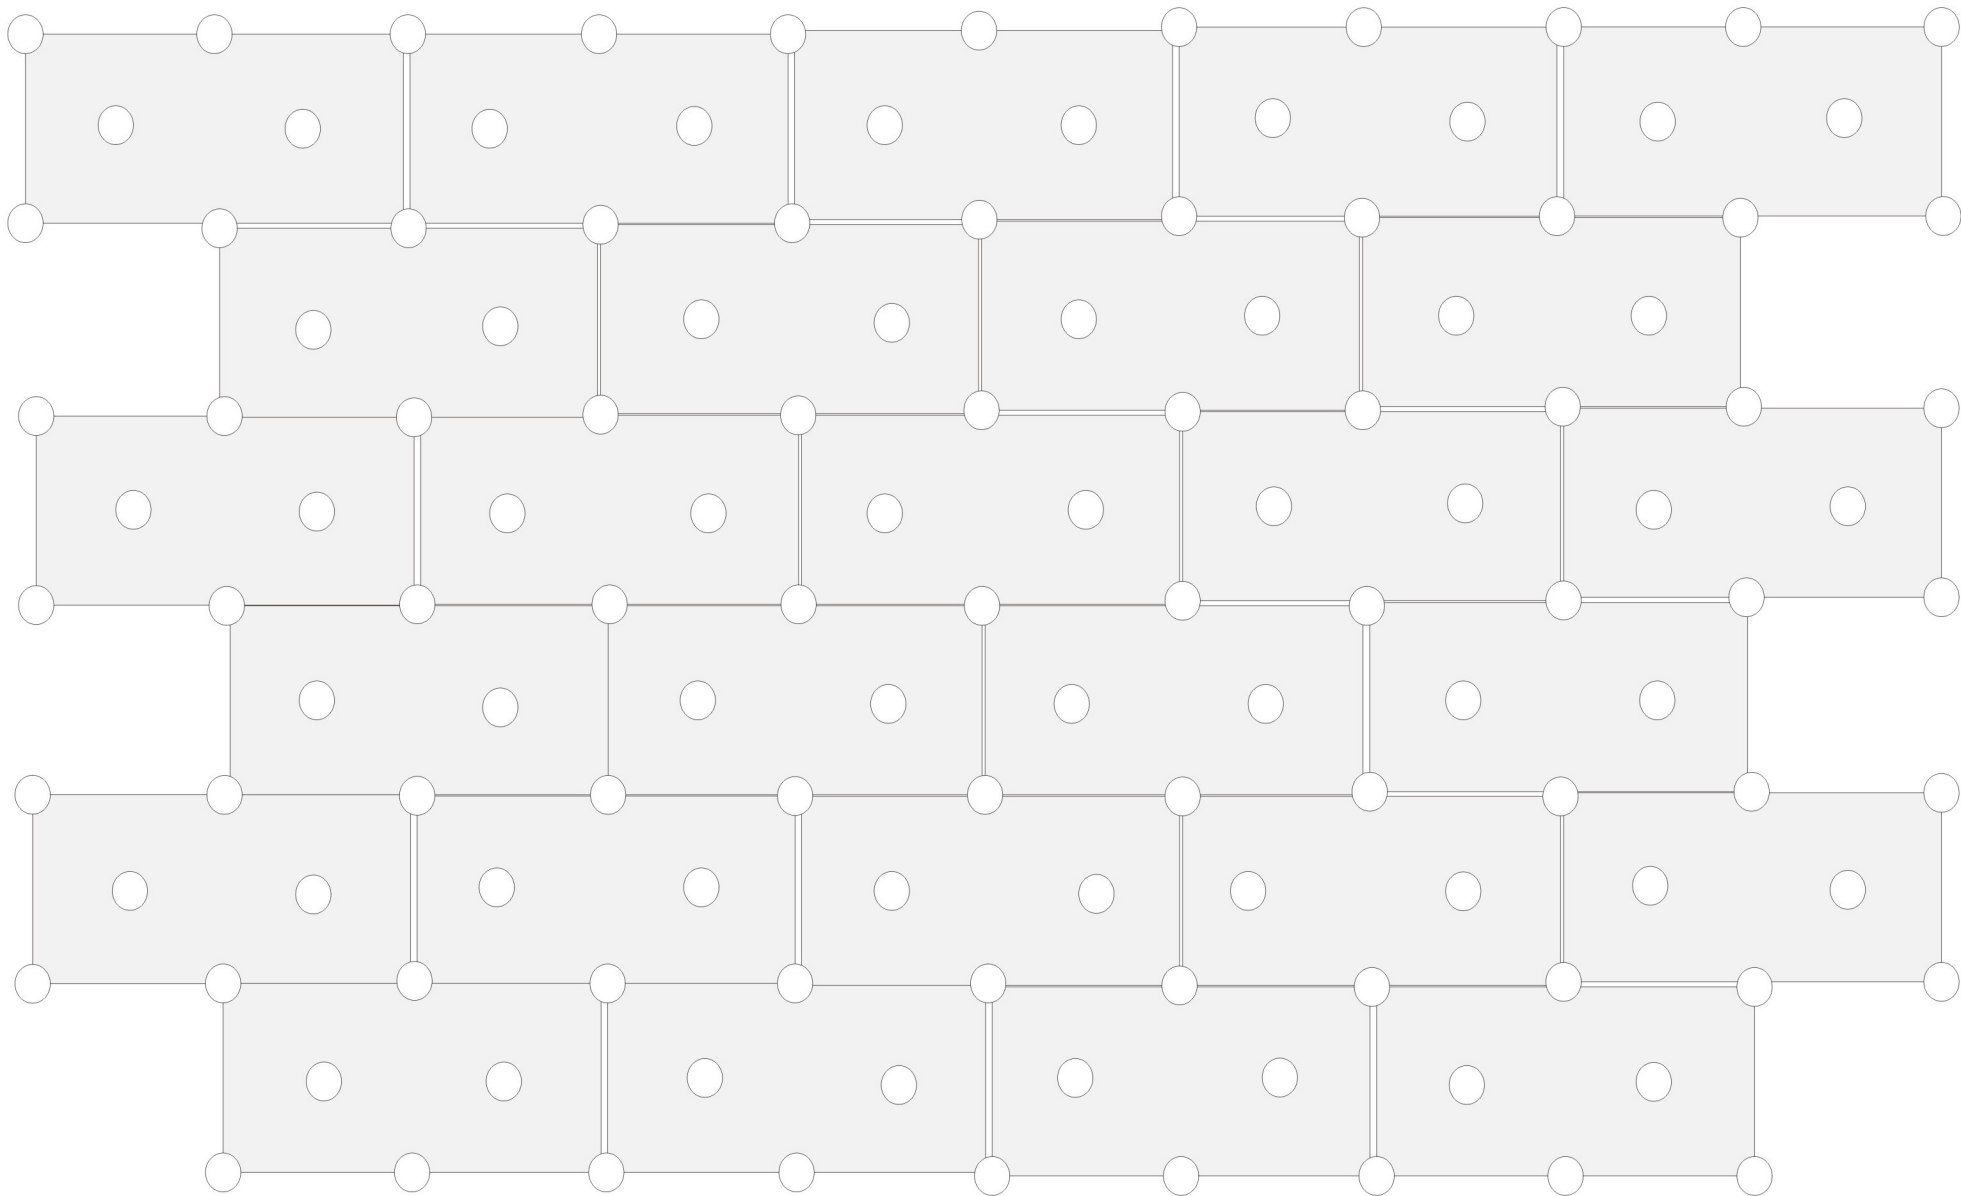


Schéma rozmístění hmoždinek pro desky 1000 x 500 mm, 10 ks/m²

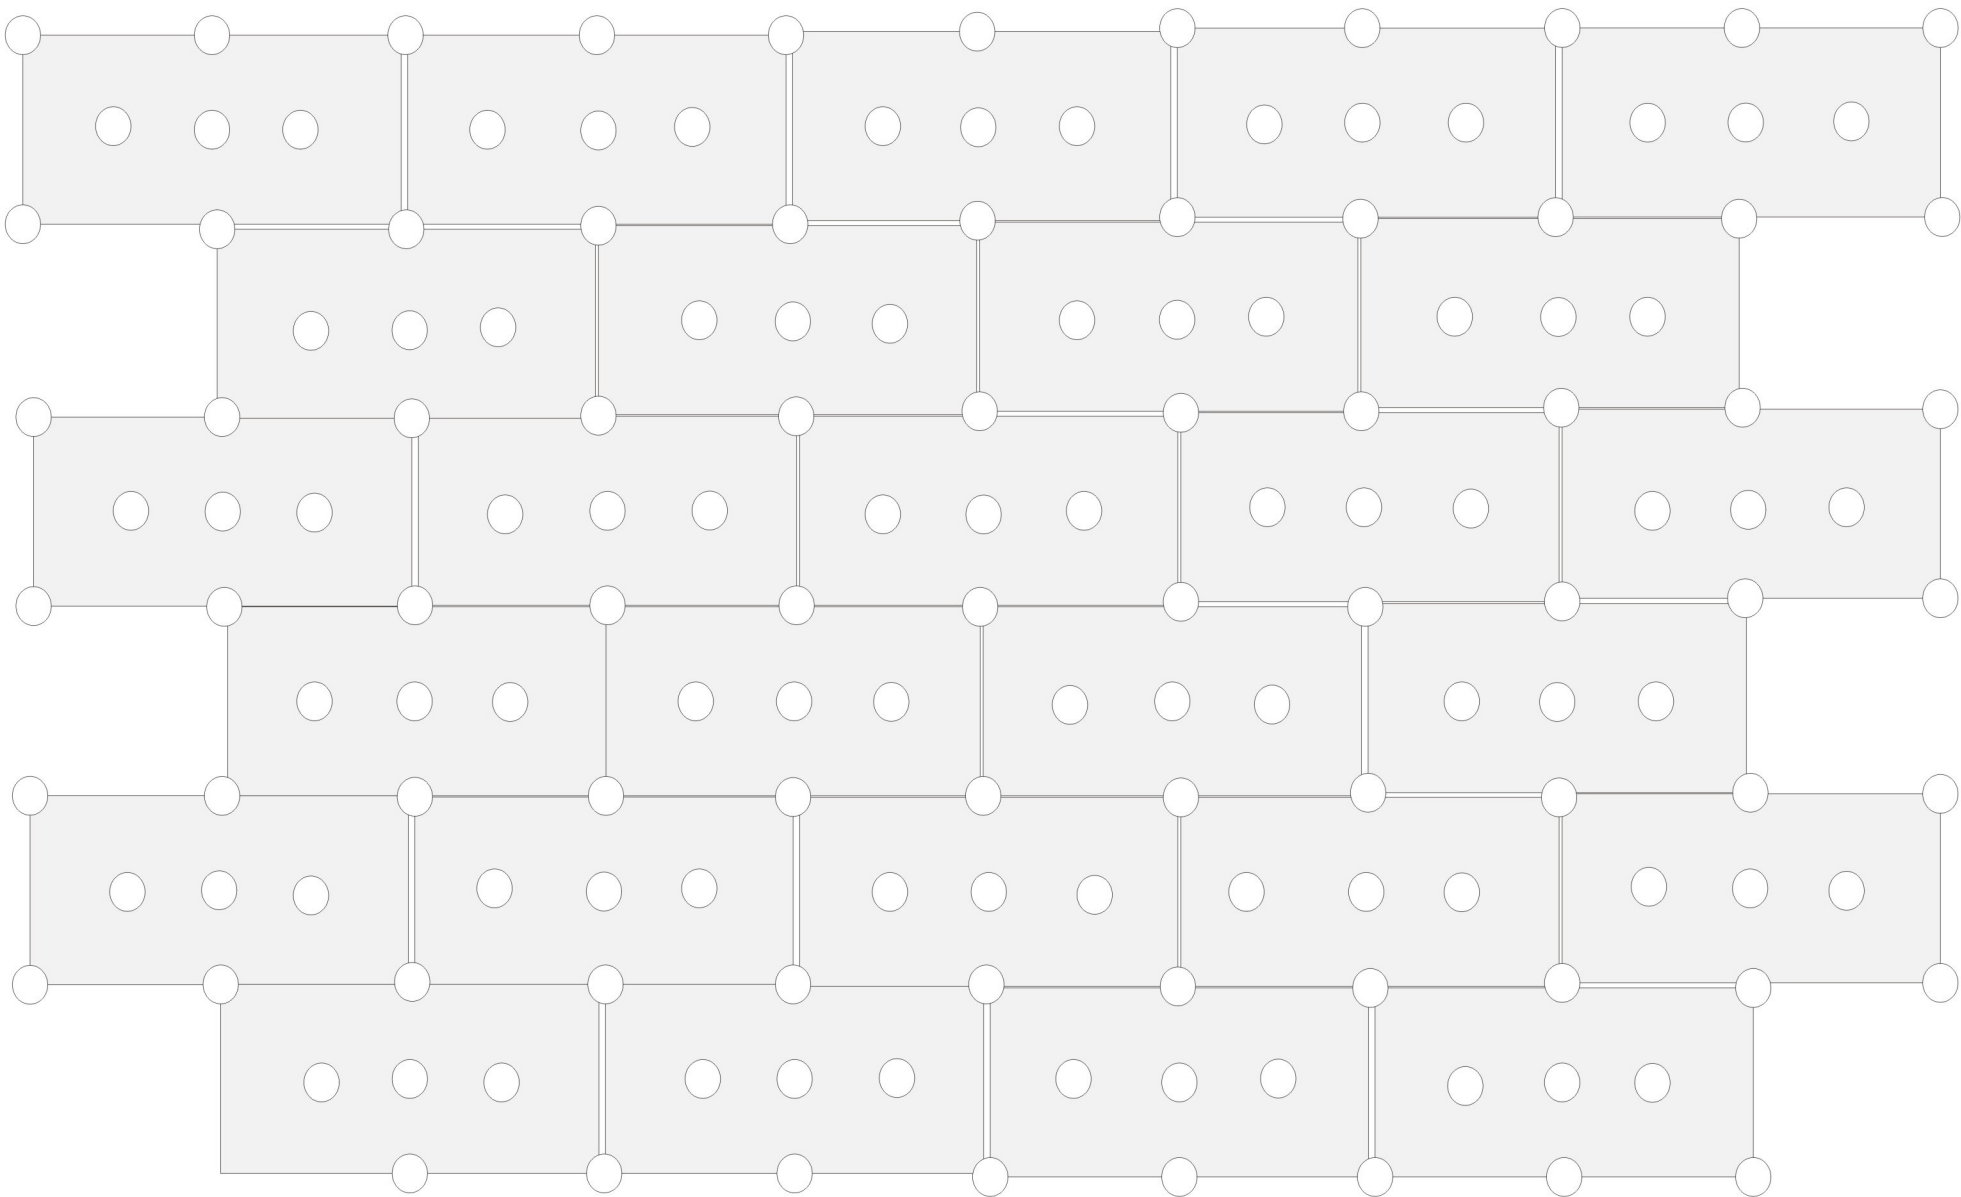


Schéma rozmístění hmoždinek pro desky 1000 x 500 mm, 12 ks/m²

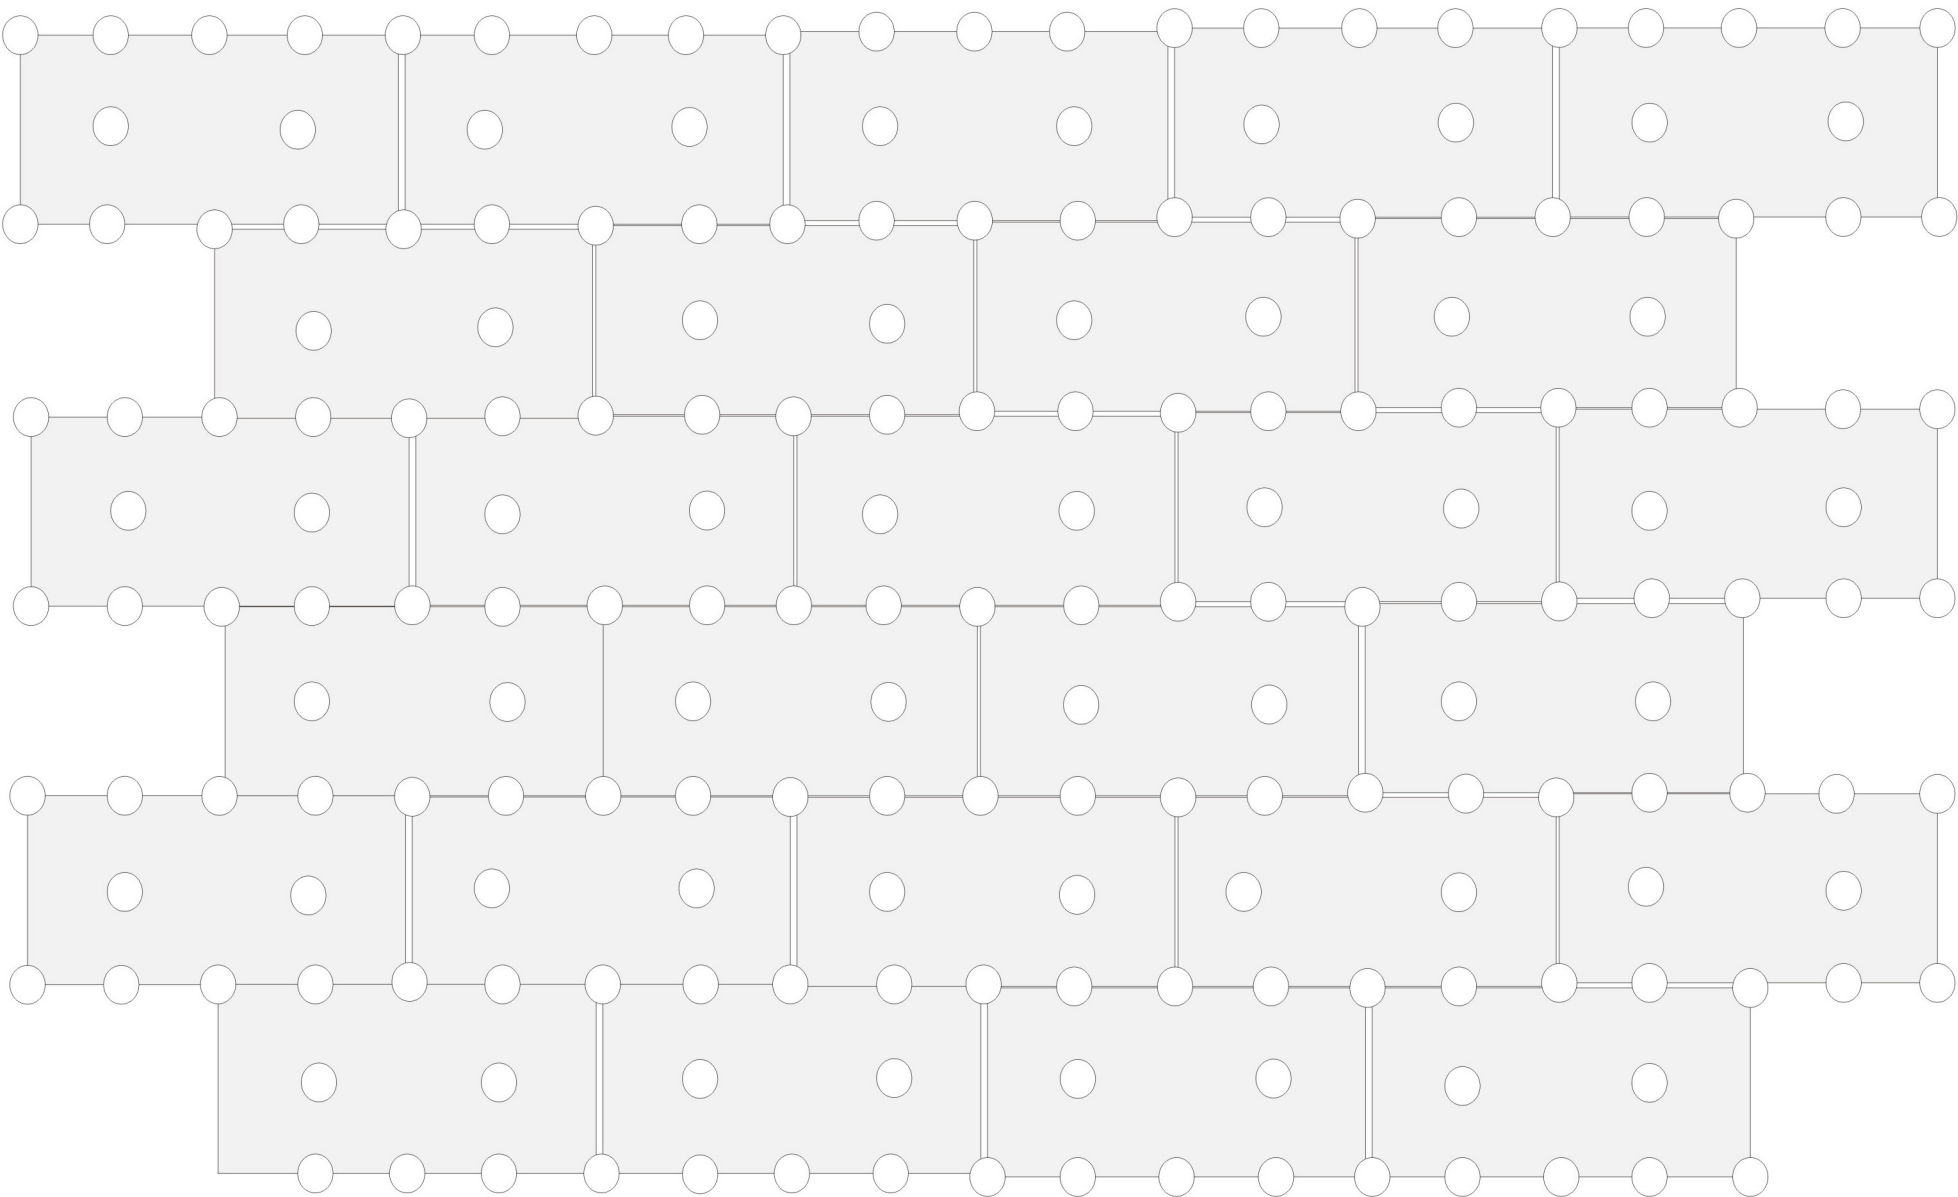


Schéma rozmístění hmoždinek pro desky 1000 x 500 mm, 6 ks/m2

